


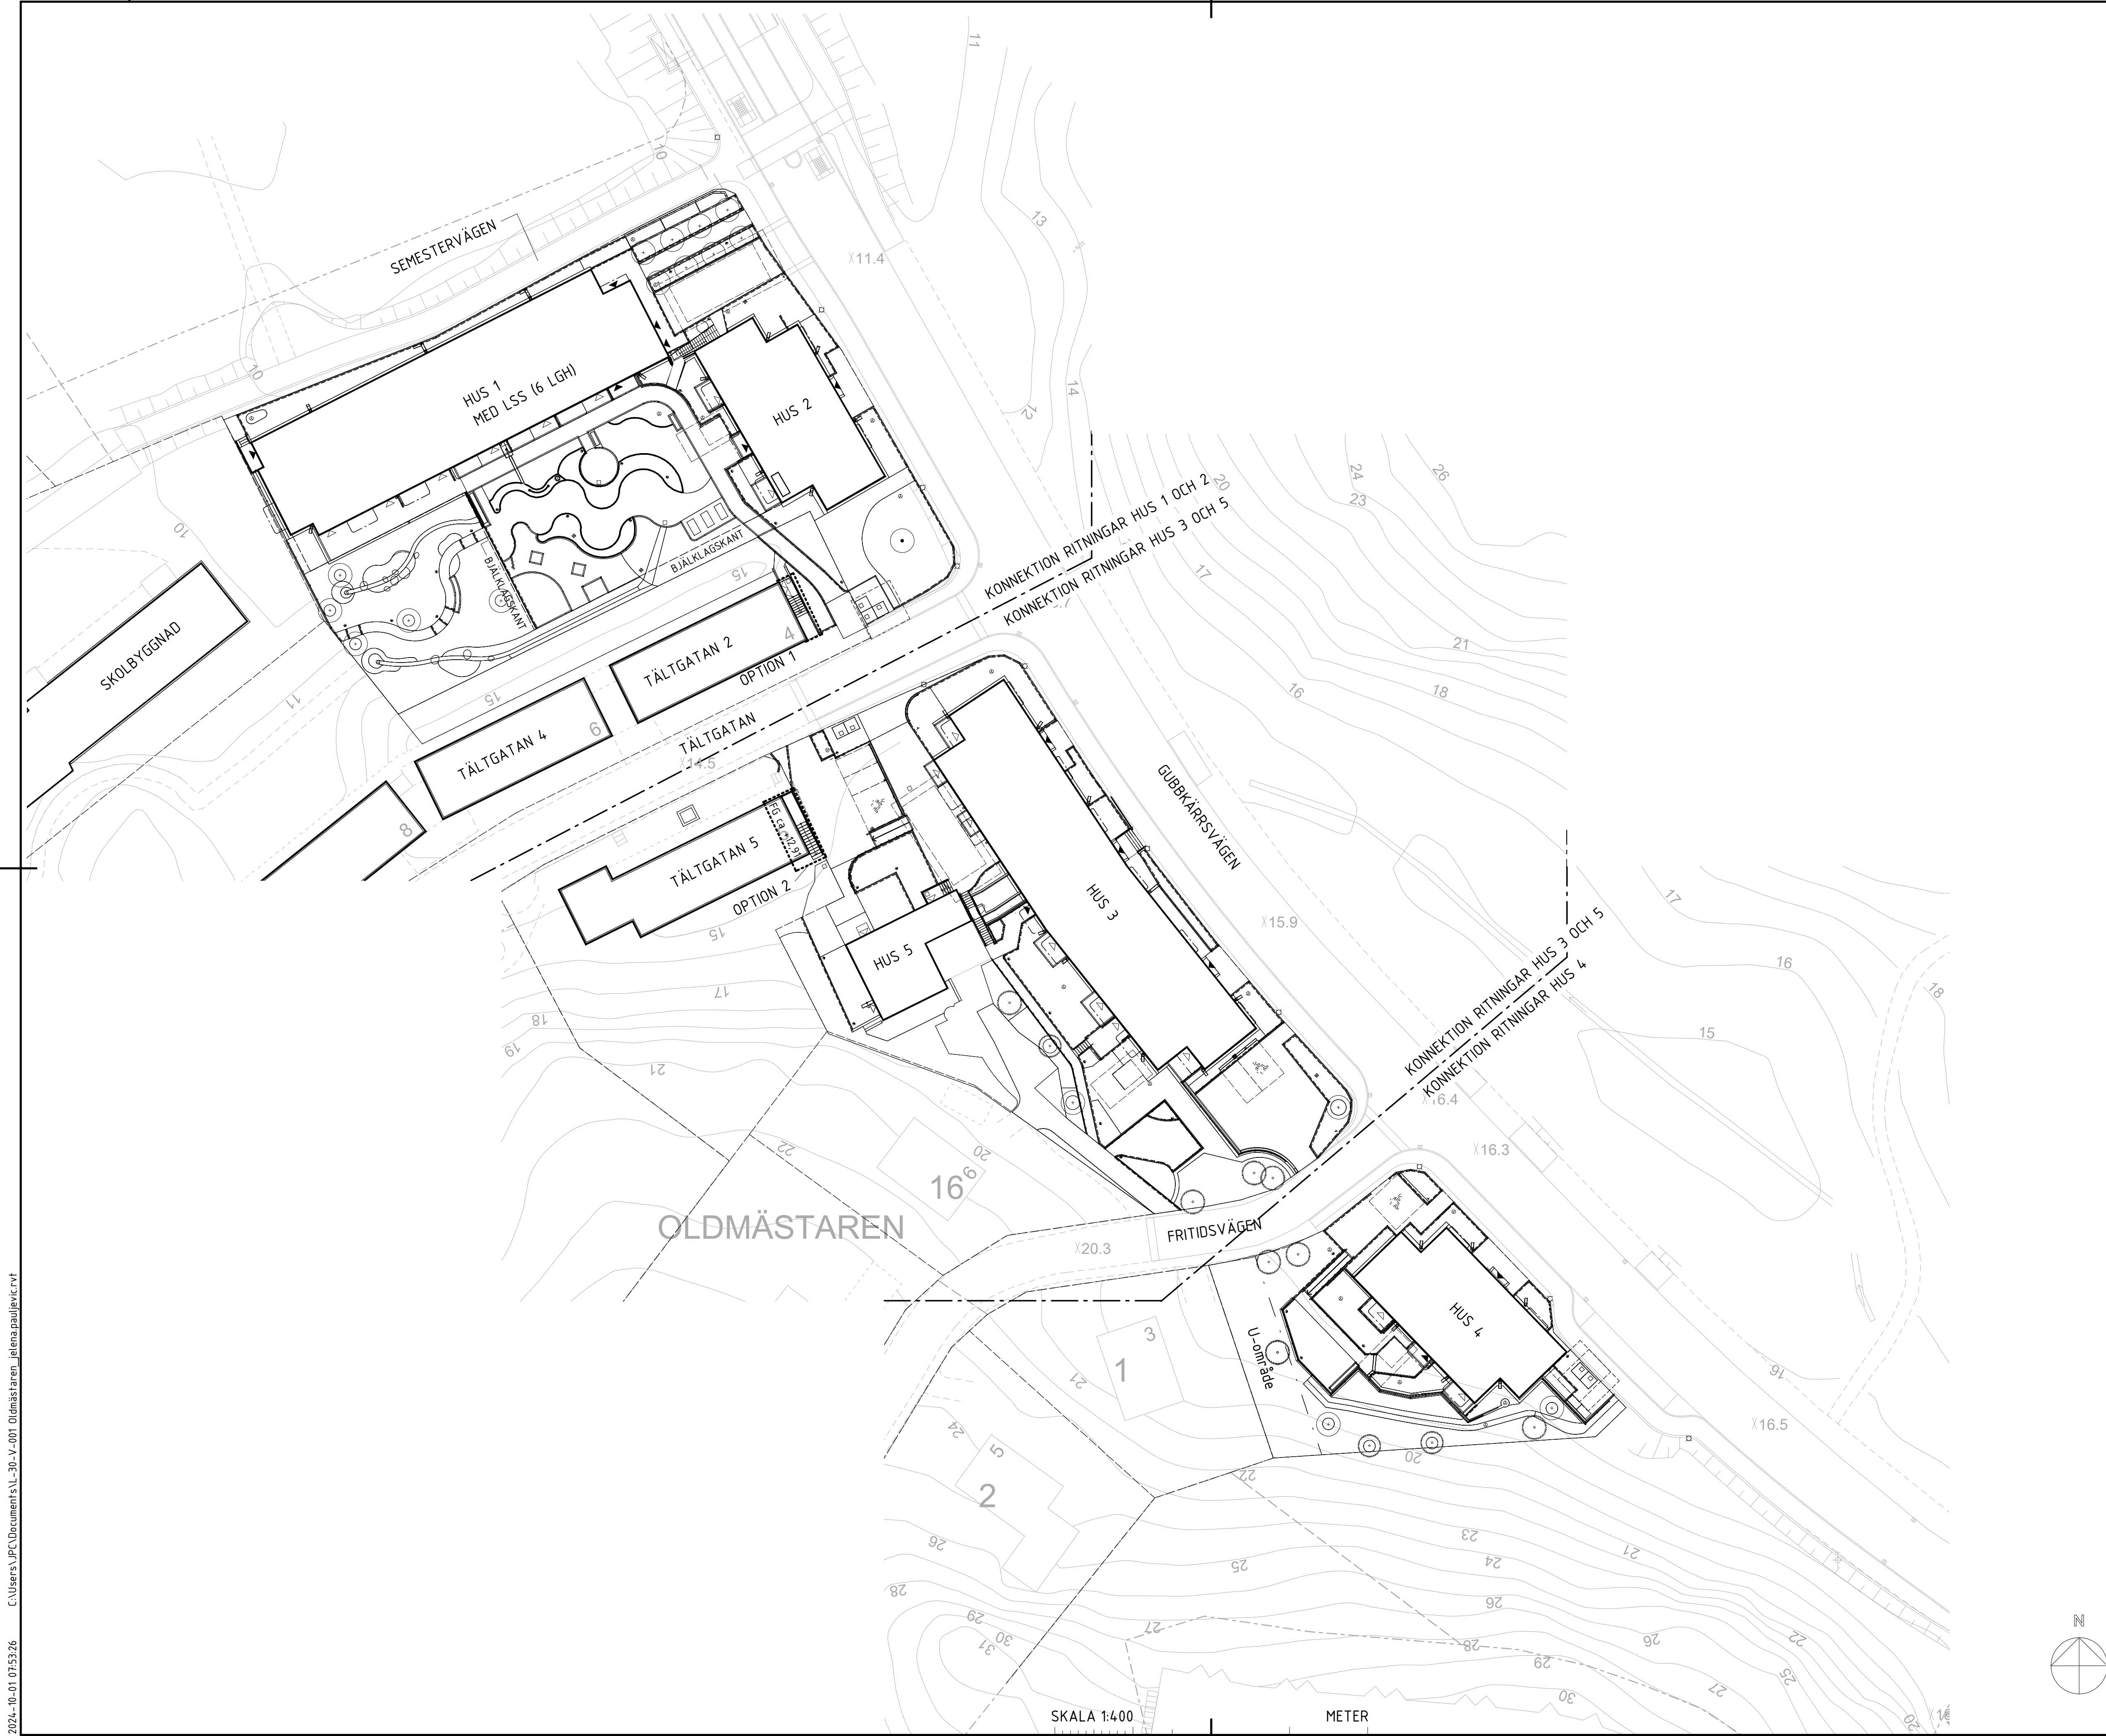

HÄNVISNINGAR

- HUS 1-2
L-31-1-101, Markplaneringsplan

L-31-1-102, Höjdsättningsplan

L-32-1-101, Planterings- och utrustningsplan

L-32-5-101, Växtförteckning Hus 1 och 2

- HUS 3
L-31-1-301, Markplaneringsplan

L-31-1-302, Höjdsättningsplan

L-32-1-301, Planterings- och utrustningsplan

L-32-5-301, Växtförteckning Hus 3

- HUS 4
L-31-1-401, Markplaneringsplan

L-31-1-402, Höjdsättningsplan


L-32-1-401, Planterings- och utrustningsplan

L-32-5-401, Växtförteckning Hus 4

KORDINATSYSTEM

PLAN: SWEREF 99 18 00 HÖJD: RH 2000			
C	PM2	2024-08-19	JPC
B	PM1	2024-06-14	AKS
A	PM0	2024-03-05	JBT
BET	ÄNDRINGEN AVSER	DATUM	SIGN

FÖRFRÅGNINGSUNDERLAG

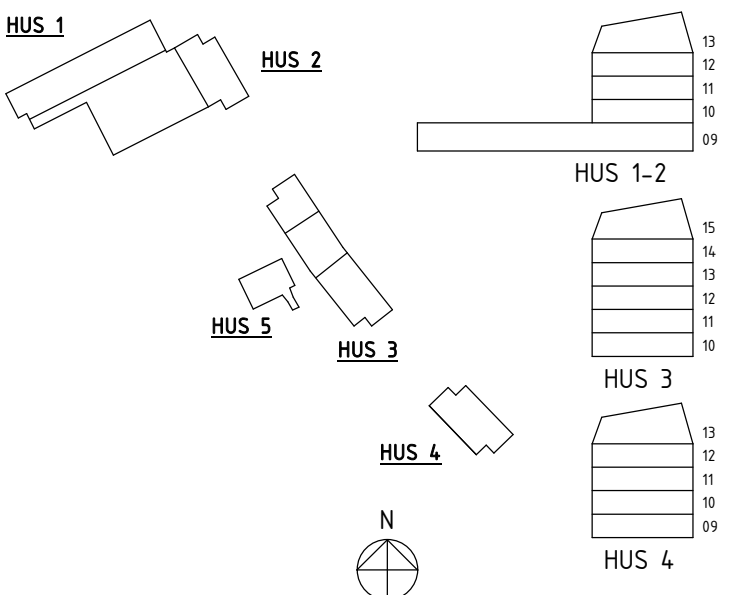

ORDENSK. 10, OLDM. 20, RUMORM. 6



A	VARG ARKITEKTER	tel. 08-408 088 00
B	BRIAB	tel. 010-203 81 24
E	WSP	tel. 010-722 50 00
K	WSP	tel. 010-722 50 00
LA	BJERKING AB	tel. 010-211 80 00
R	NOVATERRA AB	tel. 070-678 3168

UPPDRAG NR 20U2115	RITAD/KONSTR. AV JPC	HANDLAGGARE JBT
DATUM 2023-05-02	ANSVARIG A.K. Skoog	

Landskap
SITUATIONSPLAN

SKALA A1 1:400 A3 1:800	NUMMER L-30-1-001	BET C
-------------------------------	----------------------	----------