

LÄGENHETSNUMRERING:
TILKOMMANDE LÄGENHETSNUMMER ENL.
FAMILJEBOSTÄDER.
TILLHÖRIGHET HUS EXKLUDERAS UR
LÄGENHETSNUMMER. HUS 1 SAMT 3
JUSTERAT LÖPNUMMER ENL.
LANTMÄTERIET. TILKOMMANDE
RUMSNUMMER ALLMÄNNA YTOR.

FÖRKLARINGAR

ALLA MÅTT I MILLIMETER.
PLUSHÖJDER I METER.


PLUSHÖJDSÄTTNING ENLIGT RH2000.

FÖRESKRIFTER

-


HÄNVISNINGAR

FÖR FÖRKLARINGAR OCH FÖRESKRIFTER,
SE A-40-0-00001

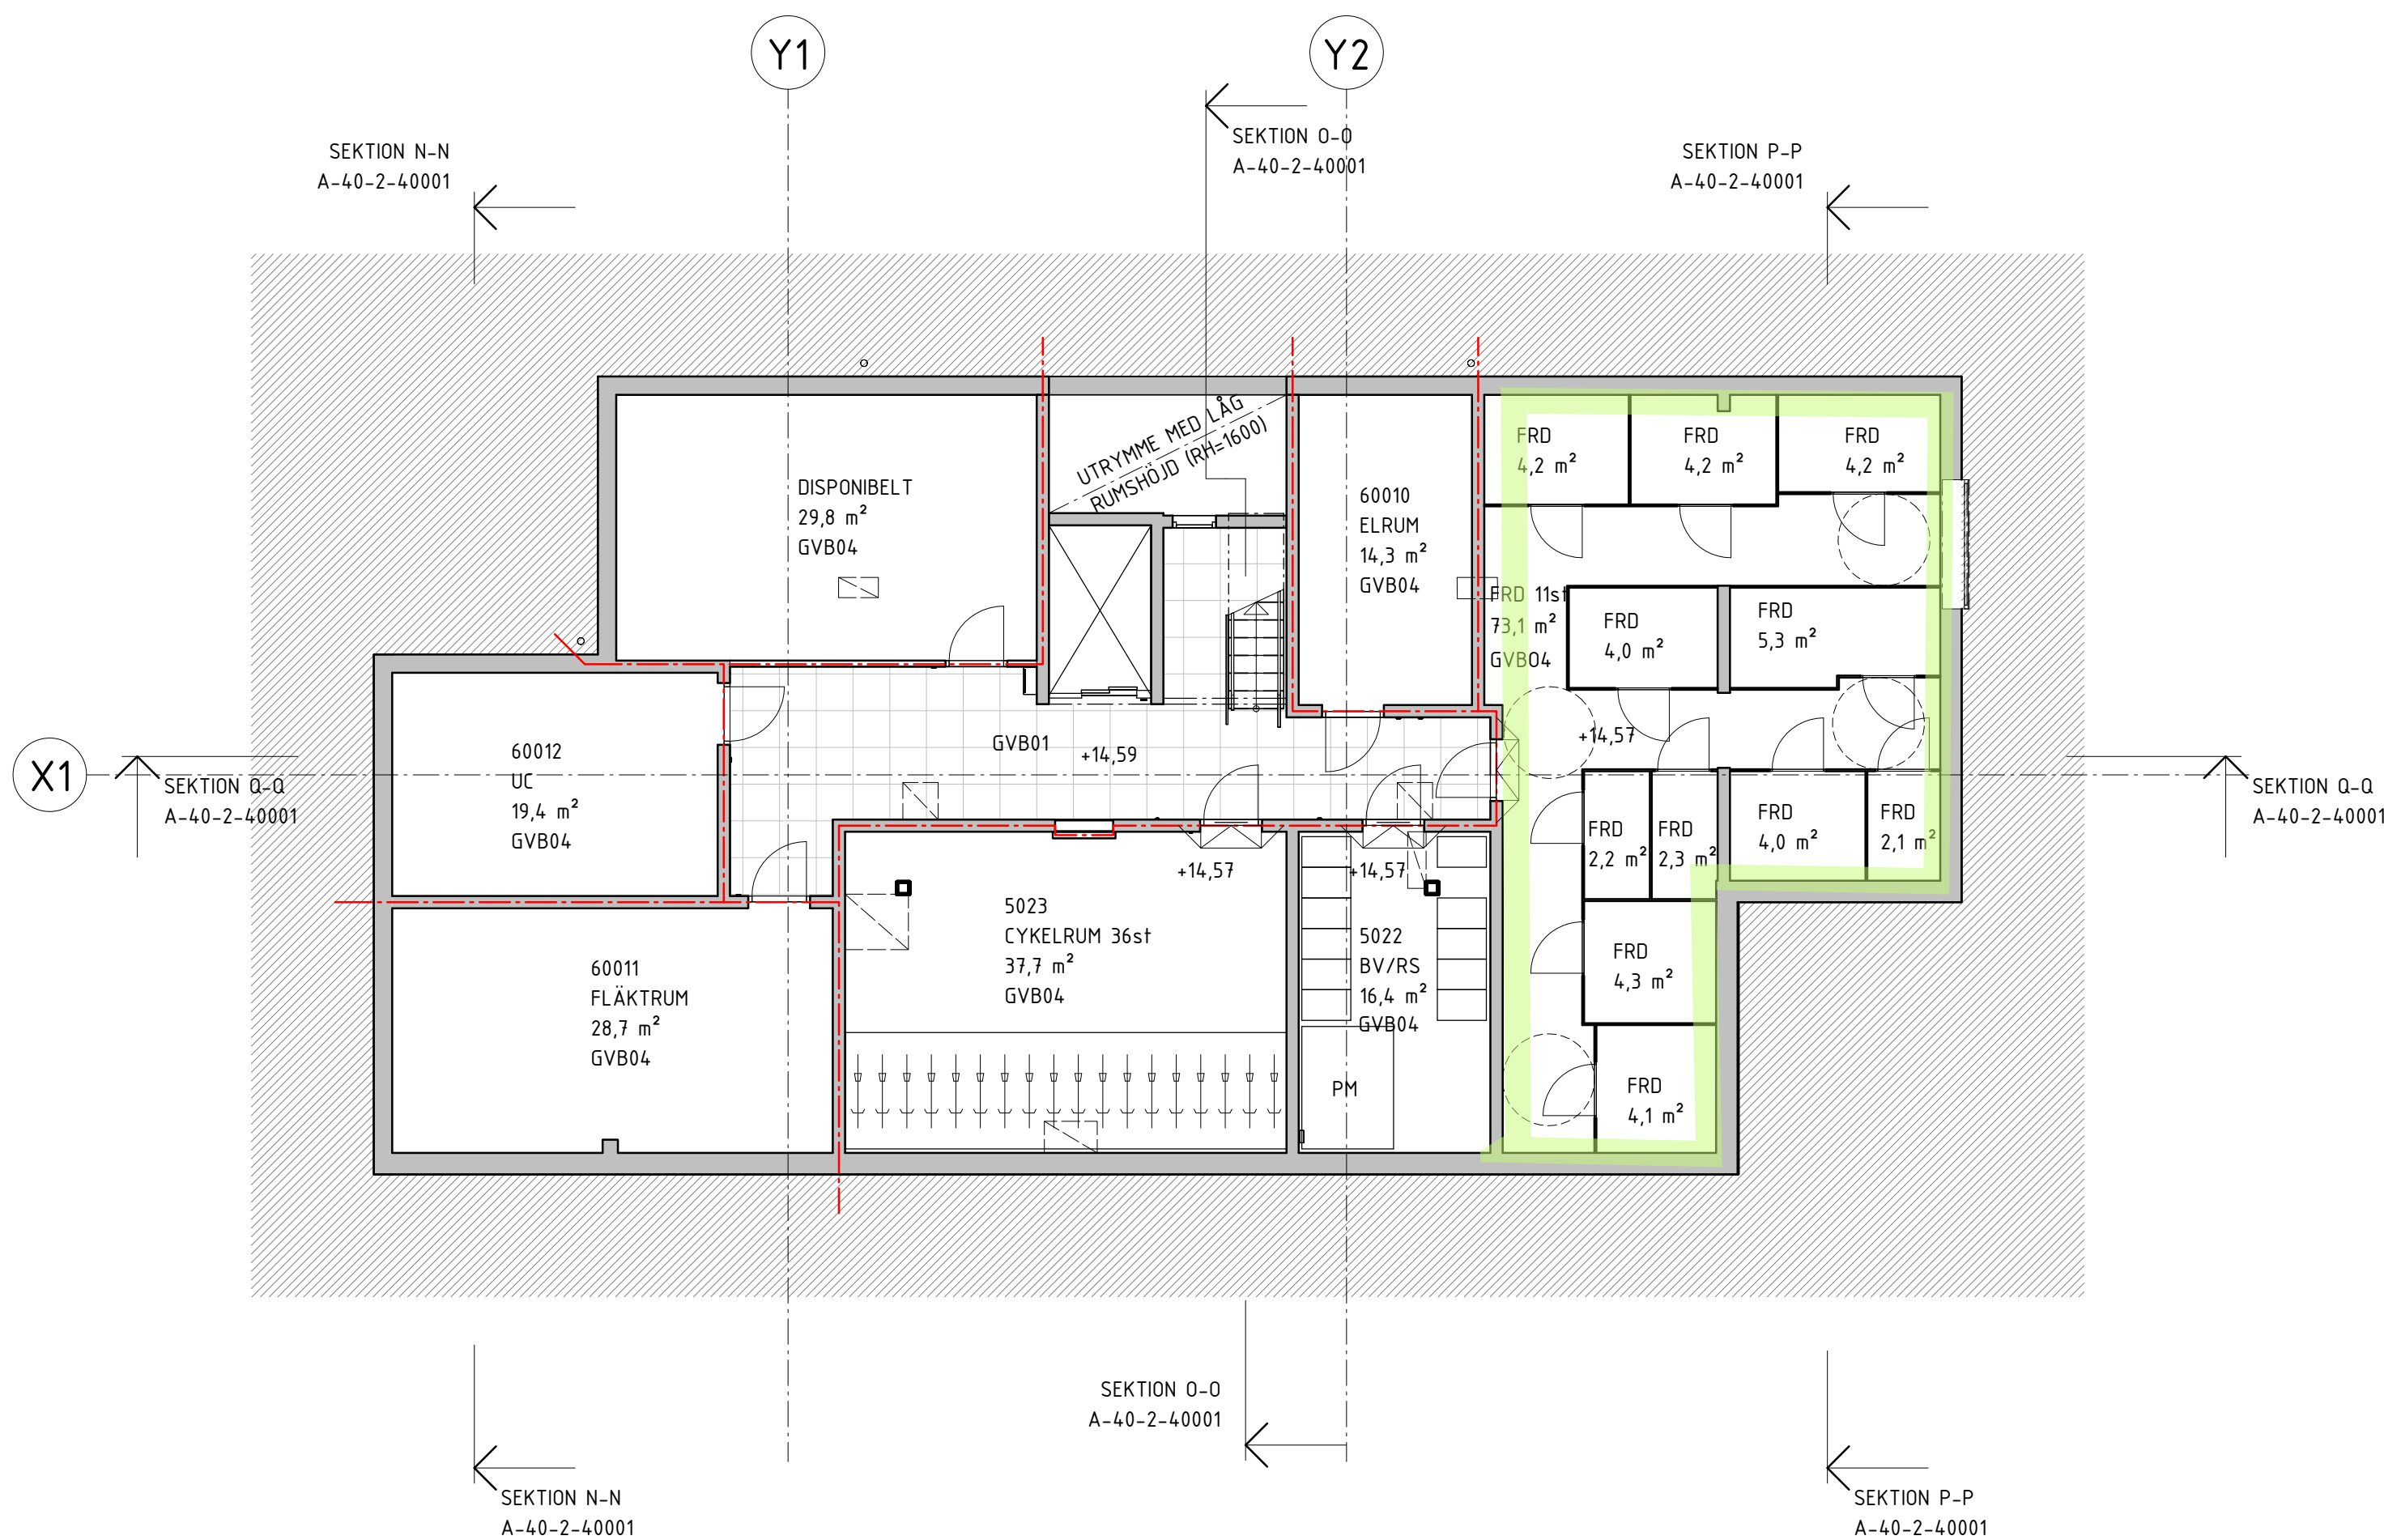

D	PM23	2026-04-24	KL
C	PM11	2025-09-09	KL
B	PM7	2025-04-04	KL
A	PM2	2024-09-02	KL
BET	ANDRINGEN AVSER	DATUM	SIGN

BYGGHANDLING

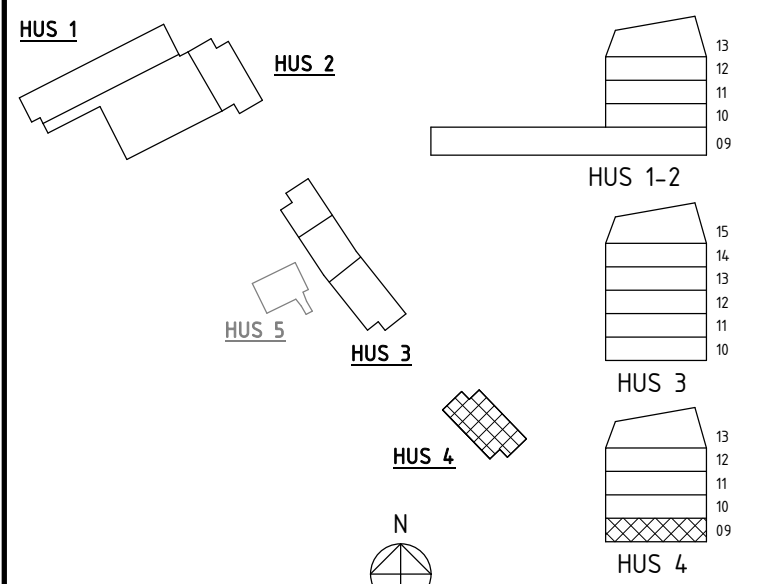

OLDMÄSTAREN

ORDENSKAPITLET 10 M.F.L.



X	A	VARG ARKITEKTER	tel. 08-408 088 00
	B	BRIAB	tel. 010-203 81 24
	E	WSP	tel. 010-722 50 00
	K	WSP	tel. 010-722 50 00
	LA	BJERKING	tel. 010-211 80 00
	R	NOVATERRA AB	tel. 070-678 3168
	VVS	ICEE	tel. 016-519 500

UPPDRAG NR	RITAD/KONSTR. AV	HANDLÄGGARE
60250	EW / IS	K. LARING
DATUM	ANSVARIG	
2024-09-02	INGA VARG	

NYBYGGNATION
HUS 4 - PLAN 09

SKALA	NUMMER	BET
A1 1:100 A3 1:200	A-40-1-42090	D